

PLANZEICHENLEGENDE

ART UND MASS DER BAULICHEN NUTZUNG UND BAUWEISE § 9 Abs. 1 Nr. 1, 2, 6 BauGB, § 11 BauNVO

SO Sondergebiet "Solarpark" (§ 11 BauNVO)

GRZ 0,4 Grundflächenzahl (GRZ)

hmax= 3 m max. Höhe baulicher Anlagen

ÜBERBAUBARE GRUNDSTÜCKSFÄCHE § 9 Abs. 1 Nr. 2 BauGB, § 23 BauNVO

Baugrenze

GRÜNFLÄCHEN § 9 Abs. 1 Nr. 15 BauGB

Private Grünfläche

PFLANZBINDUNG § 9 Abs. 1 Nr. 25 BauGB

Umgebung von Flächen zum Anpflanzen von Sträuchern

SONSTIGE PLANZEICHEN

Grenze des räumlichen Geltungsbereiches


20,00 m Bemaßung

835/6 Flurstücksgrenze, Flurstücksnummer

Modultische

Fahrbahnbegrenzungslinie
Abstand 40 m
Abstand 110 m

20 kV Freileitung Bayernwerk Netz GmbH mit Schutzstreifen

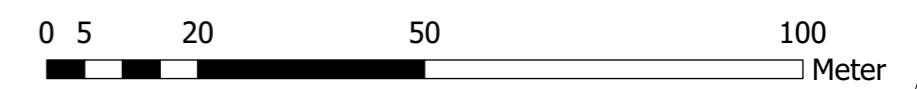

Stadt
Vohenstrauß



Projekt Solarparks Vohenstrauß

Planinhalt Fläche C + Fläche D

Datum 10.01.2019
Bearbeiter WA

Nummer C+D
Maßstab 1:1000



BHM Planungsgesellschaft mbH
Bruchsal ■ Freiburg ■ Nürtingen

info@bhmp.de