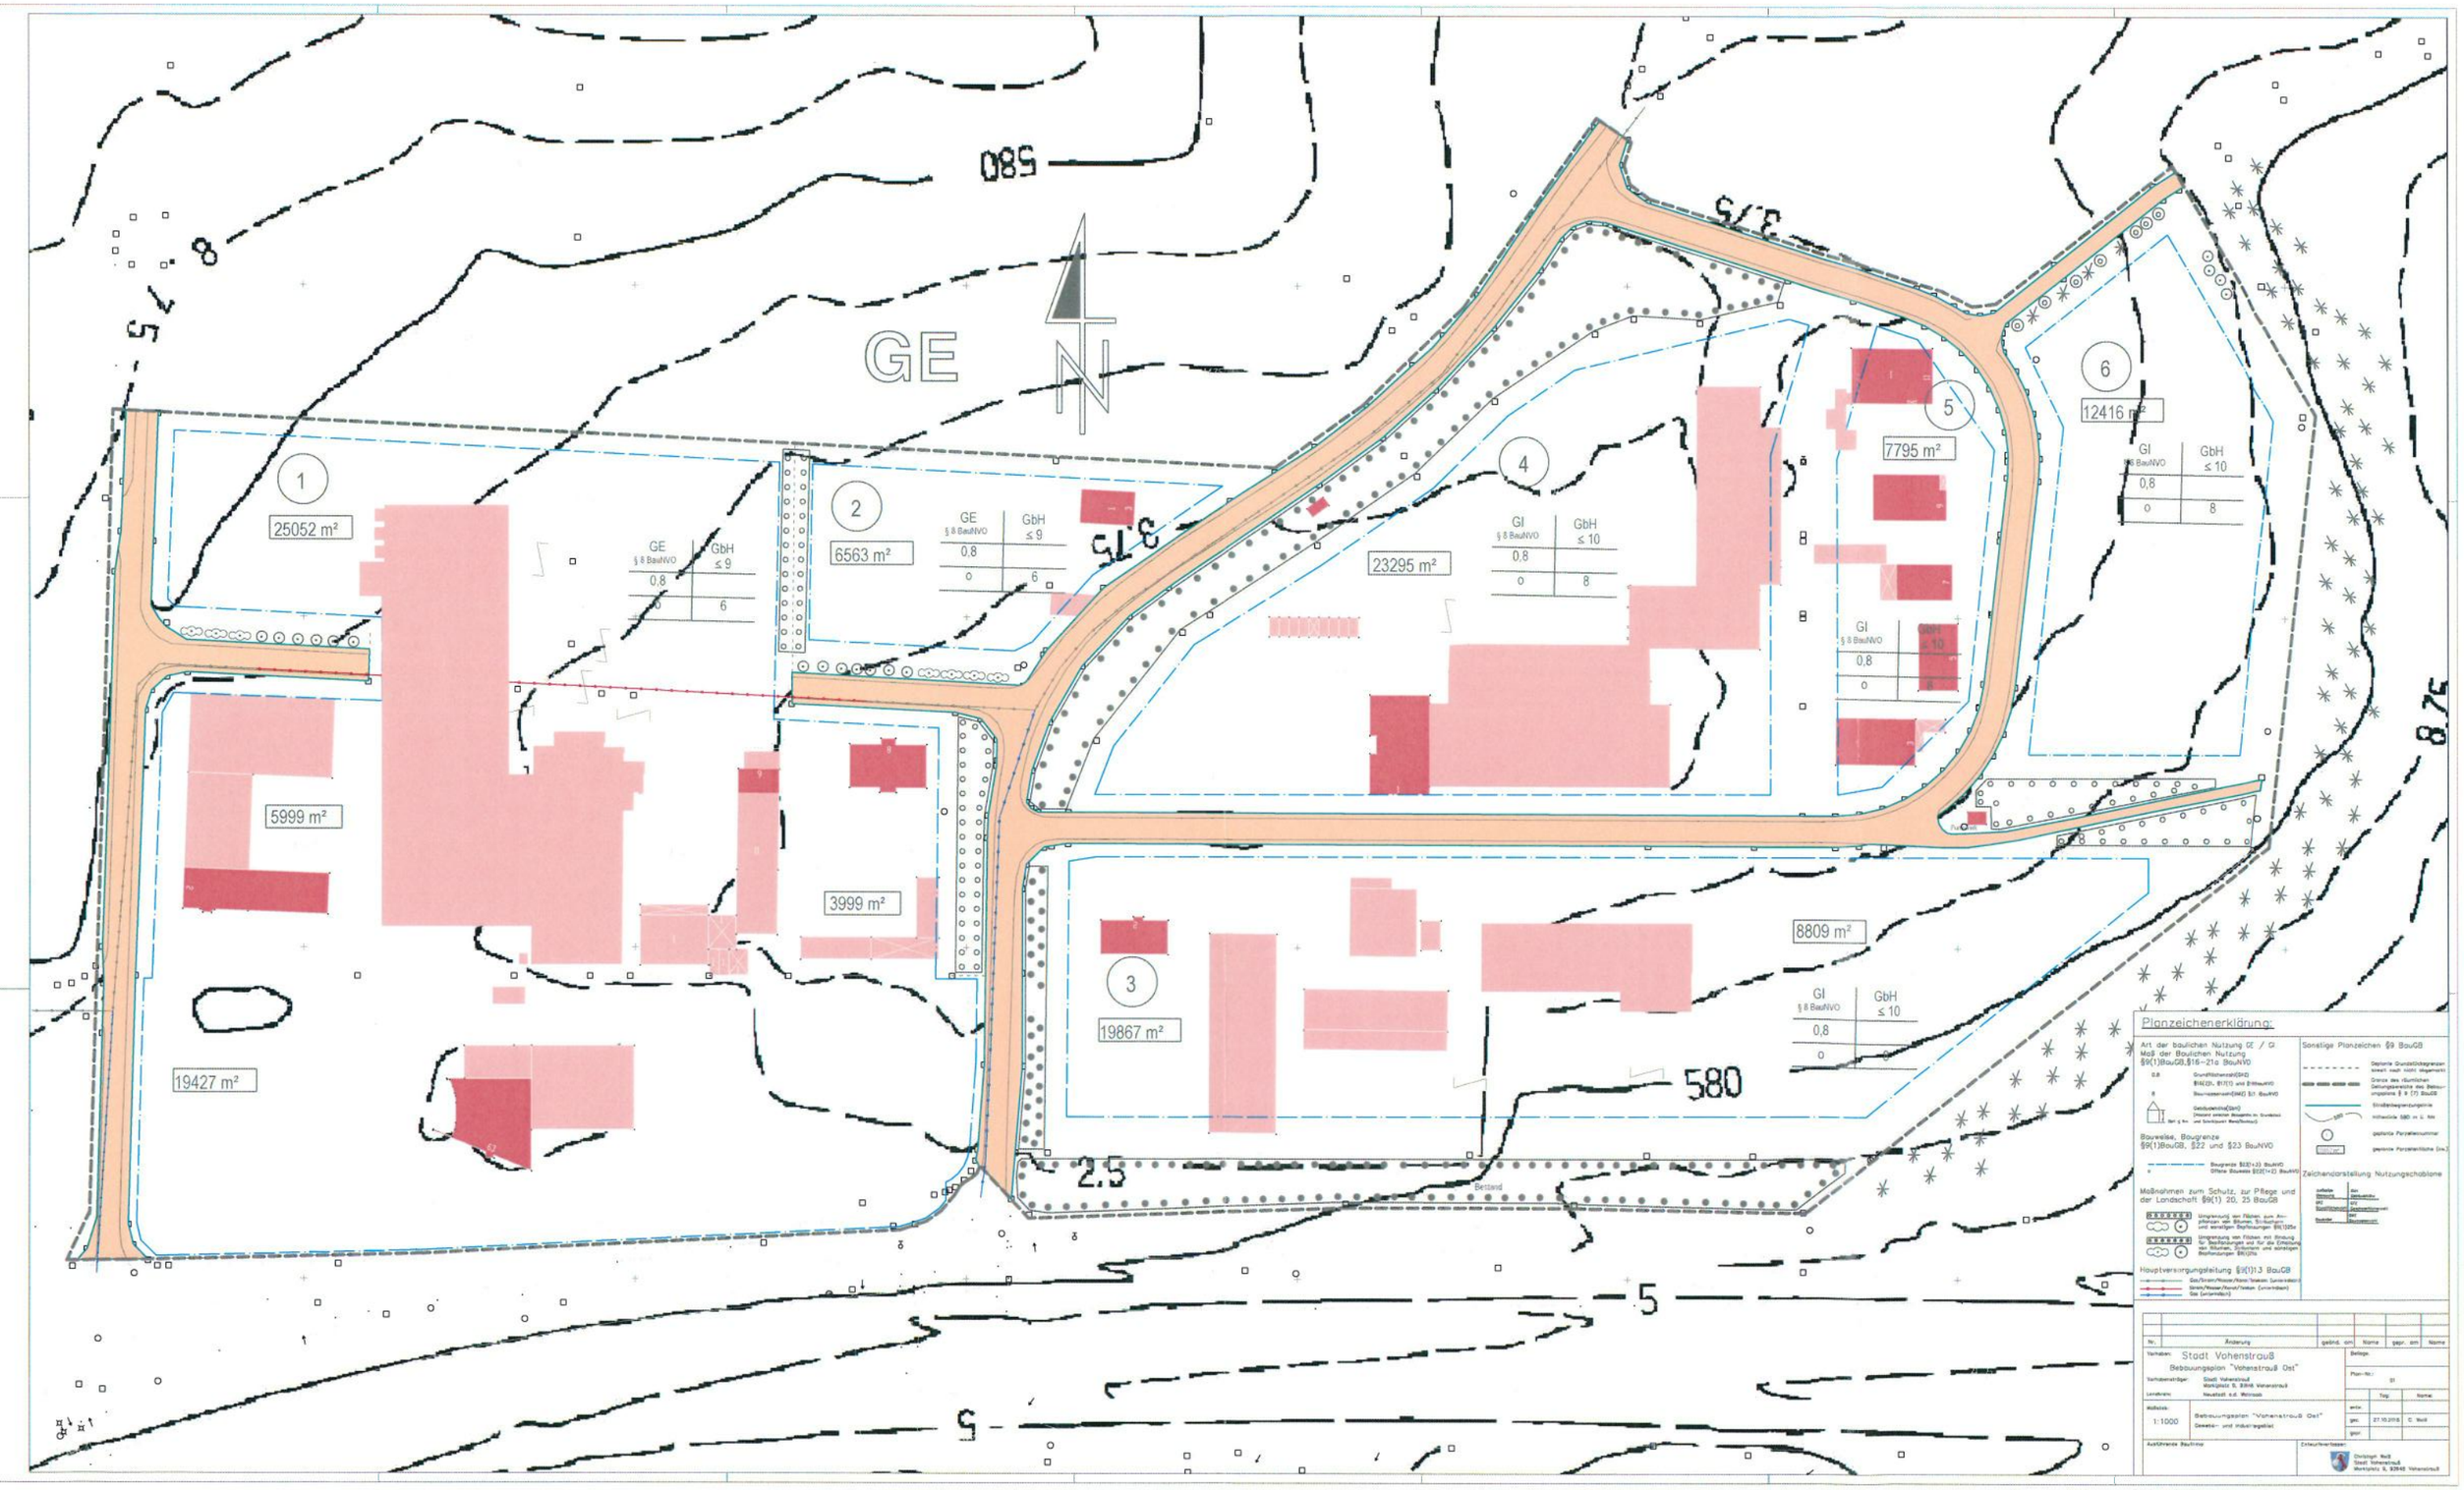

GE
N
580
8.75
3.75
1
25052 m²
2
6563 m²
3
19867 m²
4
23295 m²
5
7795 m²
6
12416 m²
5999 m²
3999 m²
19427 m²
8809 m²
GE
§ 8 BauNVO
GbH
≤ 9
0,8
0
6
GI
§ 8 BauNVO
GbH
≤ 10
0,8
0
8
2.5
5
Planzeichenerklärung:
Art der baulichen Nutzung GE / GI
Maß der Baulichen Nutzung
§9(1)BauGB,§16–21a BauNVO
Bauweise, Baugrenze
§9(1)BauGB, §22 und §23 BauNVO
Maßnahmen zum Schutz, zur Pflege und der Landschaft §9(1) 20, 25 BauGB
Hauptversorgungsleitung §9(1)13 BauGB
Sonstige Planzeichen §9 BauGB
Zeichendarstellung Nutzungschablone
Stadt Vohenstrauß
Bebauungsplan "Vohenstrauß Ost"
1:1000
Bebauungsplan "Vohenstrauß Ost"
Gewerbe- und Industriegebiet
27.10.2016
C. Weiß